


План 1 этажа

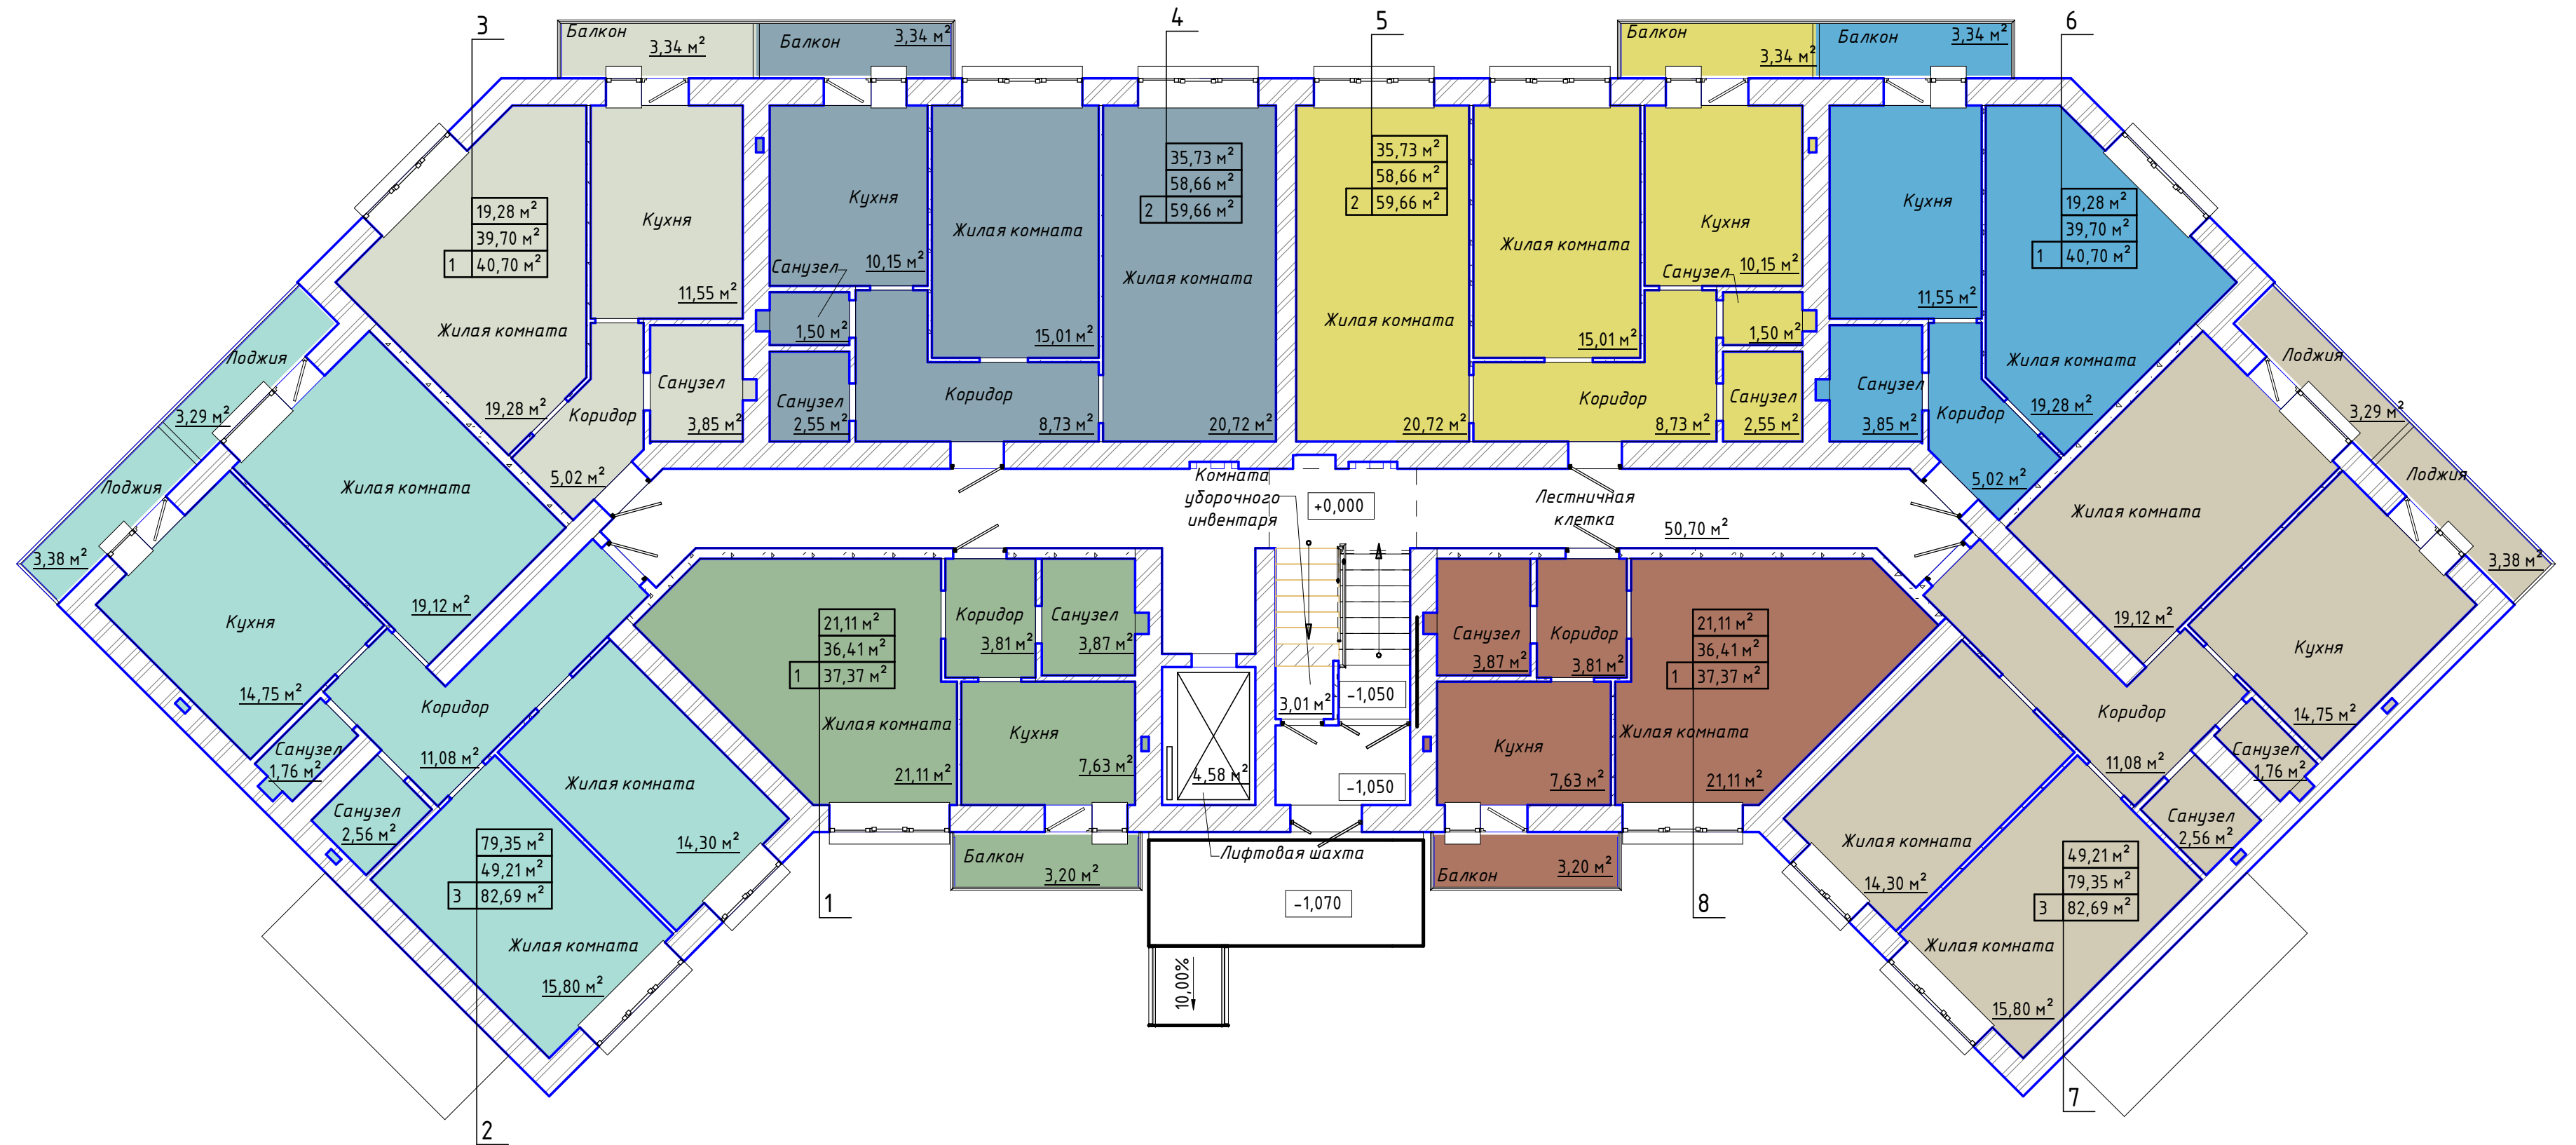

Условные обозначения

21,11 м ²	- Жилая площадь
36,41 м ²	- Площадь квартиры
1 37,37 м ²	- Общая площадь квартиры
—	- Тип квартиры

Согласовано	
Взам. инв. №	
Подп. и дата	
Инв. № подл.	

14-064 - AP					
Комплекс многоквартирных жилых домов со встроенными торговыми помещениями по адресу: Ростовская область, г. Таганрог, ул. 1-я Котельная, 67.					
Изм.	Кол.ч	Лист	№ док.	Подпись	Дата
Разработал				Григоренко	
ГИП				Минцлин	
Н. Контроль				Ташлыков	
1й этап строительства. Корпус №1					Лист 01
План 1 этажа					Листов
					000 "Новый Проект"

План 2-5 этажа




Условные обозначения

- $21,11 \text{ м}^2$ – Жилая площадь
- $36,41 \text{ м}^2$ – Площадь квартиры
- $37,37 \text{ м}^2$ – Общая площадь квартиры
- 1 – Тип квартиры

Согласовано	
Взам. инв. №	
Подп. и дата	
Инв. № подл.	

14-064 - AP					
Комплекс многоквартирных жилых домов со встроенными торговыми помещениями по адресу: Ростовская область, г. Таганрог, ул. 1-я Котельная, 67.					
Изм.	Колуч	Лист	№ док.	Подпись	Дата
Разработал	Григоренко			<i>[Signature]</i>	
ГИП	Минцлин			<i>[Signature]</i>	
Н. Контроль	Ташлыков			<i>[Signature]</i>	
1й этап строительства. Корпус №1				Стация	Лист
План 2-5 этажа				Р	02
000 "Новый Проект"					

План 6-10 этажа

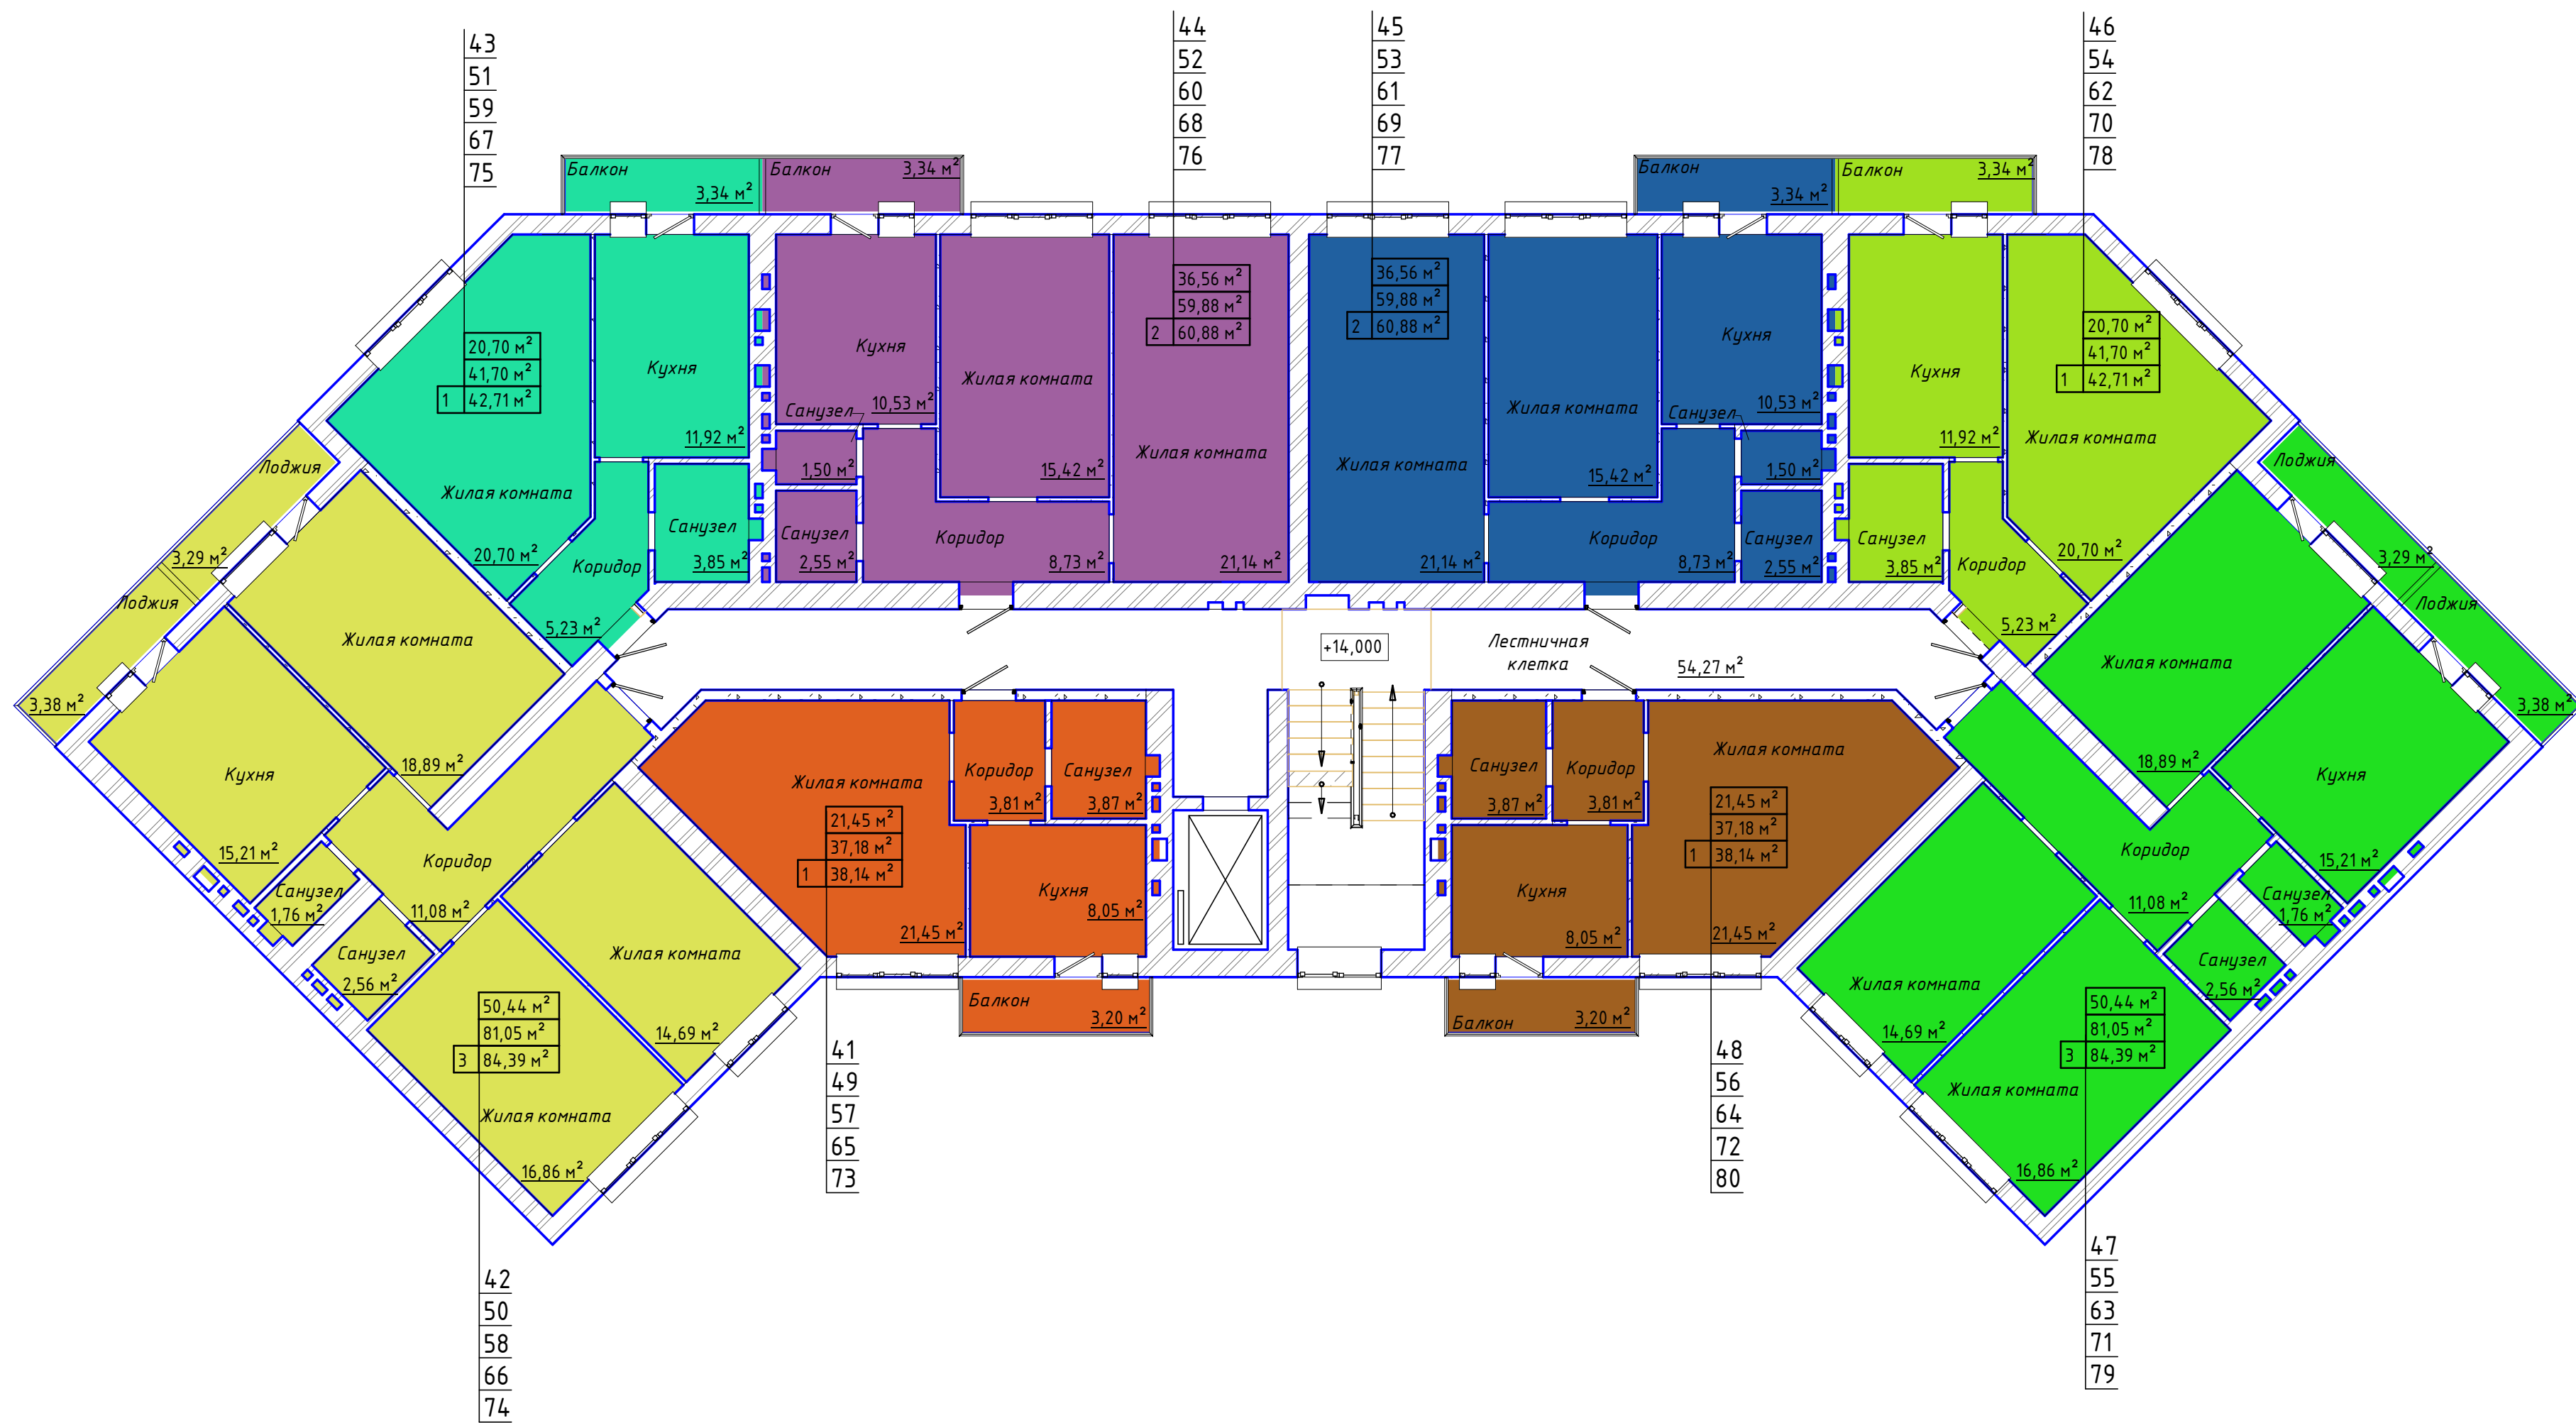

Условные обозначения

- 21,45 м² - Жилая площадь
- 37,18 м² - Площадь квартиры
- 1 38,14 м² - Общая площадь квартиры
- 1 - Тип квартиры

Согласовано	
Взам. инв. №	
Подп. и дата	
Инв. № подл.	

					14-064 - AP				
					Комплекс многоквартирных жилых домов со встроенными торговыми помещениями по адресу: Ростовская область, г. Таганрог, ул. 1-я Котельная, 67.				
Изм.	Колуч	Лист	№ док.	Подпись	Дата	1й этап строительства. Корпус №1	Стадия	Лист	Листов
Разработал	Григоренко	Минчлин		<i>[Signature]</i>			P	03	
Н. Контроль	Ташлыков			<i>[Signature]</i>					
План 6-10 этажа							ООО "Новый Проект"		