


План 1 этажа

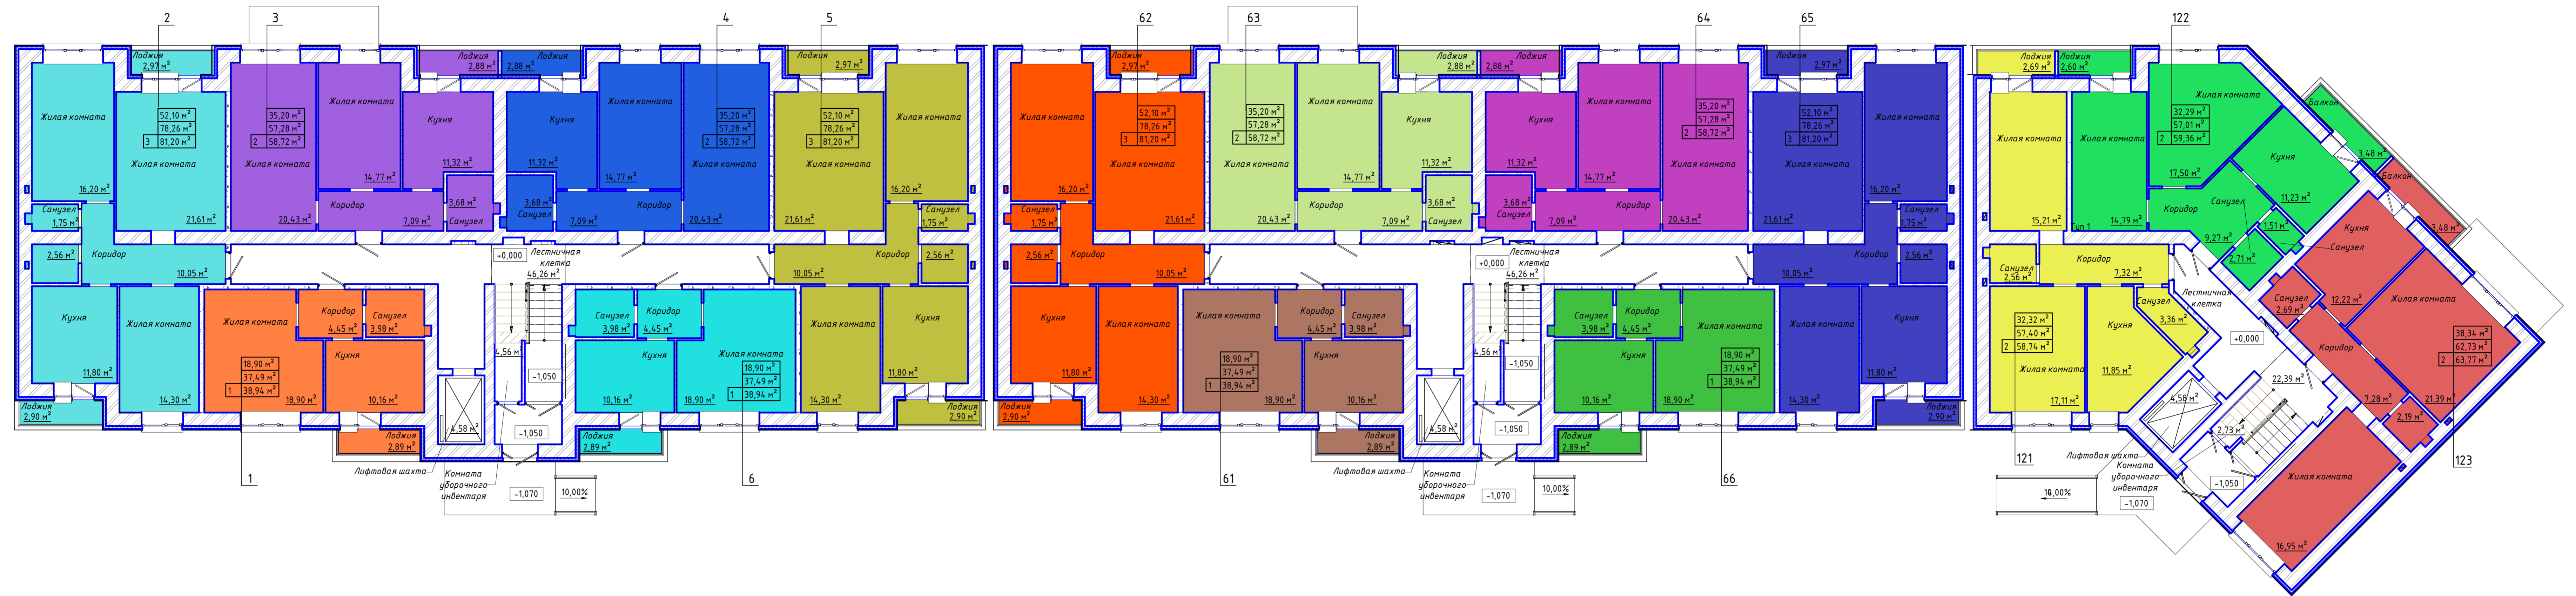


Условные обозначения

- 18,90 м² - Жилая площадь
- 37,49 м² - Площадь квартиры
- 38,94 м² - Общая площадь квартиры
- Тип квартиры

14-064 - AP 2					
Комплекс многоквартирных жилых домов со встроенными торговыми помещениями по адресу: Ростовская область, г. Таганрог, ул. 1-я Котельная, 67					
Изм.	Кол.уч.	Лист	№ док.	Подпись	Дата
Разработал	Шаболов				
ГИП	Минцлик				
Н.Контроль	Ташлыкбай				
10 этап строительства. Корпус №2				Лист	Листов
План 1 этажа				Р	01
				ООО "Новый Проект"	

План 2-5 этажа

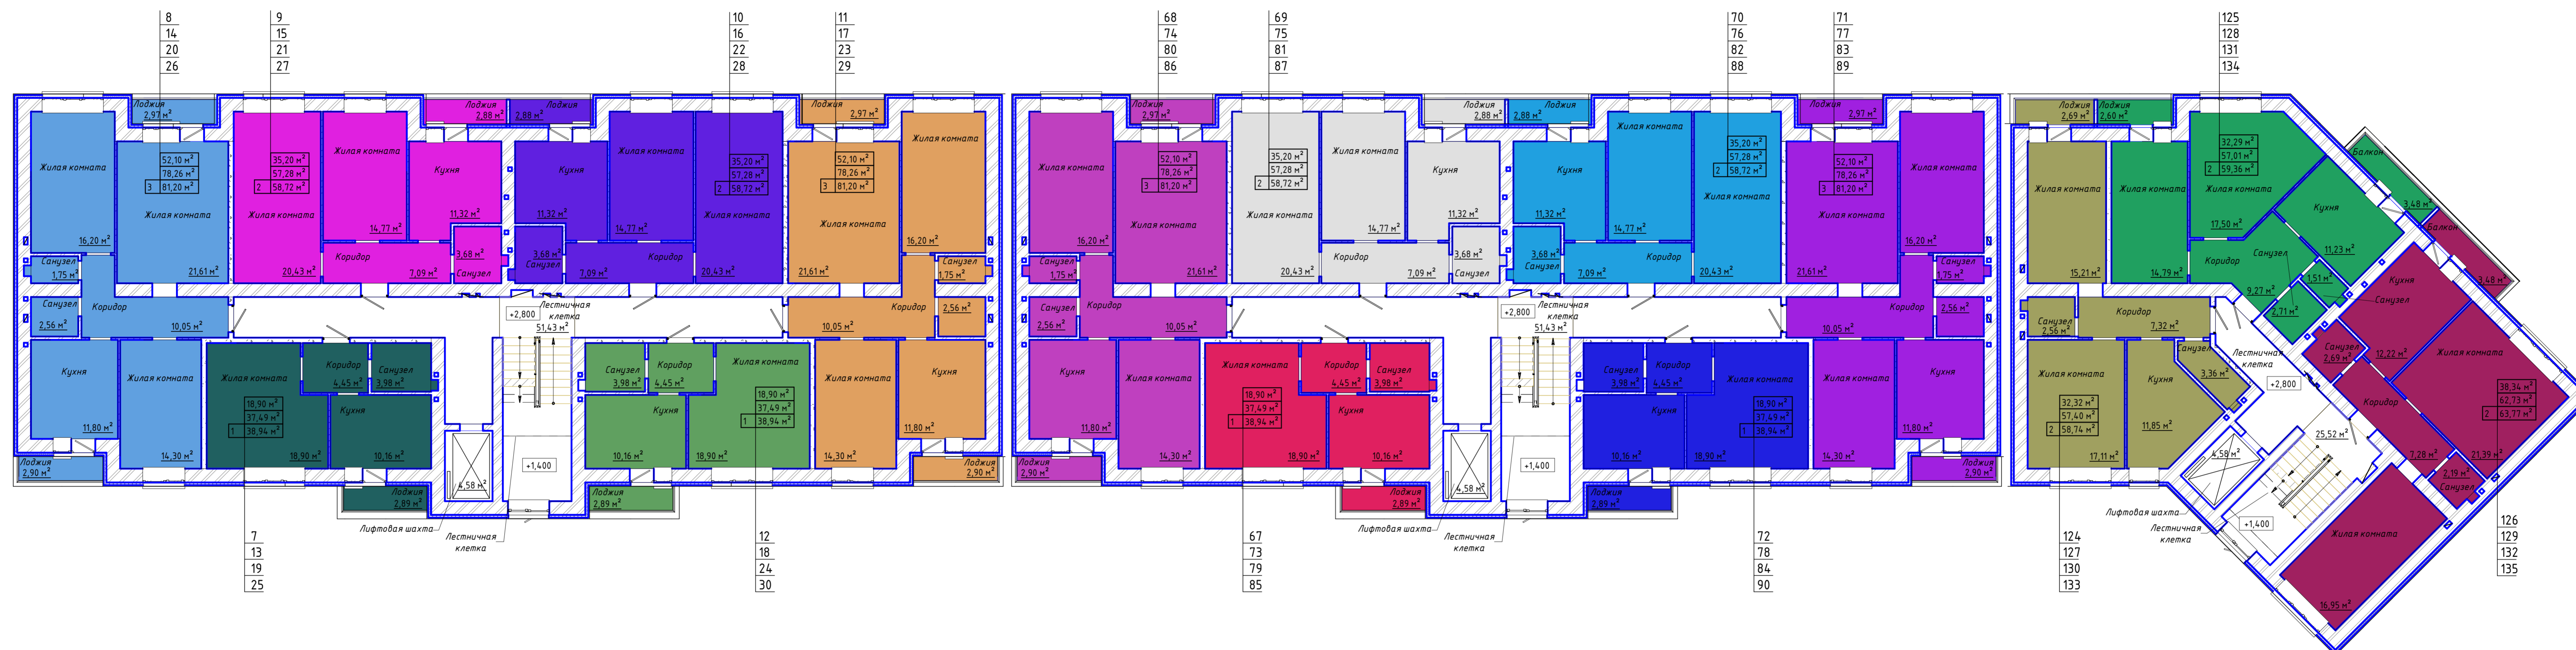


Условные обозначения

18,90 м ²	- Жилая площадь
37,49 м ²	- Площадь квартиры
1 38,94 м ²	- Общая площадь квартиры
1	- Тип квартиры

14-064 - AP 2					
Комплекс многоквартирных жилых домов со встроенными торговыми помещениями по адресу: Ростовская область, г. Таганрог, ул. 1-я Котельная, 67					
Изм.	Калуч	Лист	№ док.	Подпись	Дата
Разработал	Шаболов				
ГИП	Мунглин				
Н.Контроль	Ташкиев				
10 этап строительства.				Стандия	Лист
Корпус №2				Р	02
План 2-5 этажа				ООО "Новый Проект"	

План 6-10 этажа

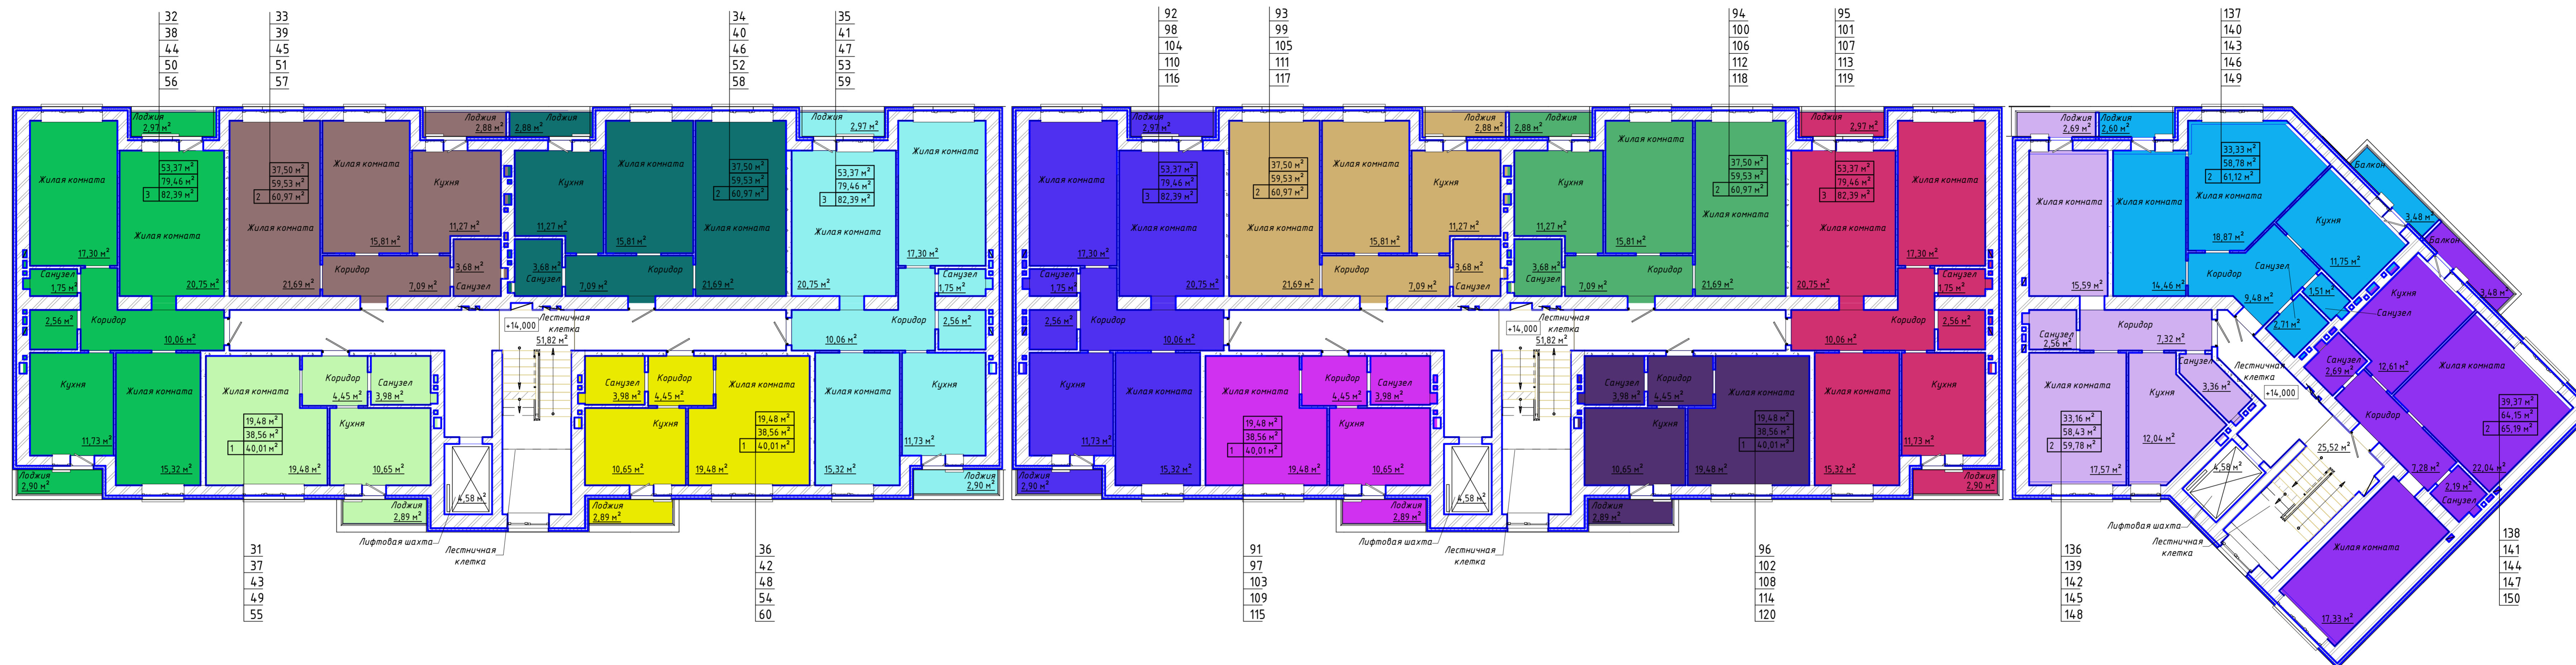

Условные обозначения

- 19,48 м² - Жилая площадь
- 38,56 м² - Площадь квартиры
- 1 40,01 м² - Общая площадь квартиры
- - Тип квартиры

14-064 - AP 2					
Комплекс многоквартирных жилых домов со встроенными торговыми помещениями по адресу: Ростовская область, г. Таганрог, ул. 1-я Котельная, 67					
Изм.	Кол.уч.	Лист	№ док.	Подпись	Дата
Разработал	Шаболов				
ГИП	Мунглин				
Н.Контроль	Ташкиков				
10 этап строительства. Корпус №2					Р 03
План 6-10 этажа					ООО "Новый Проект"