


План 1 этажа

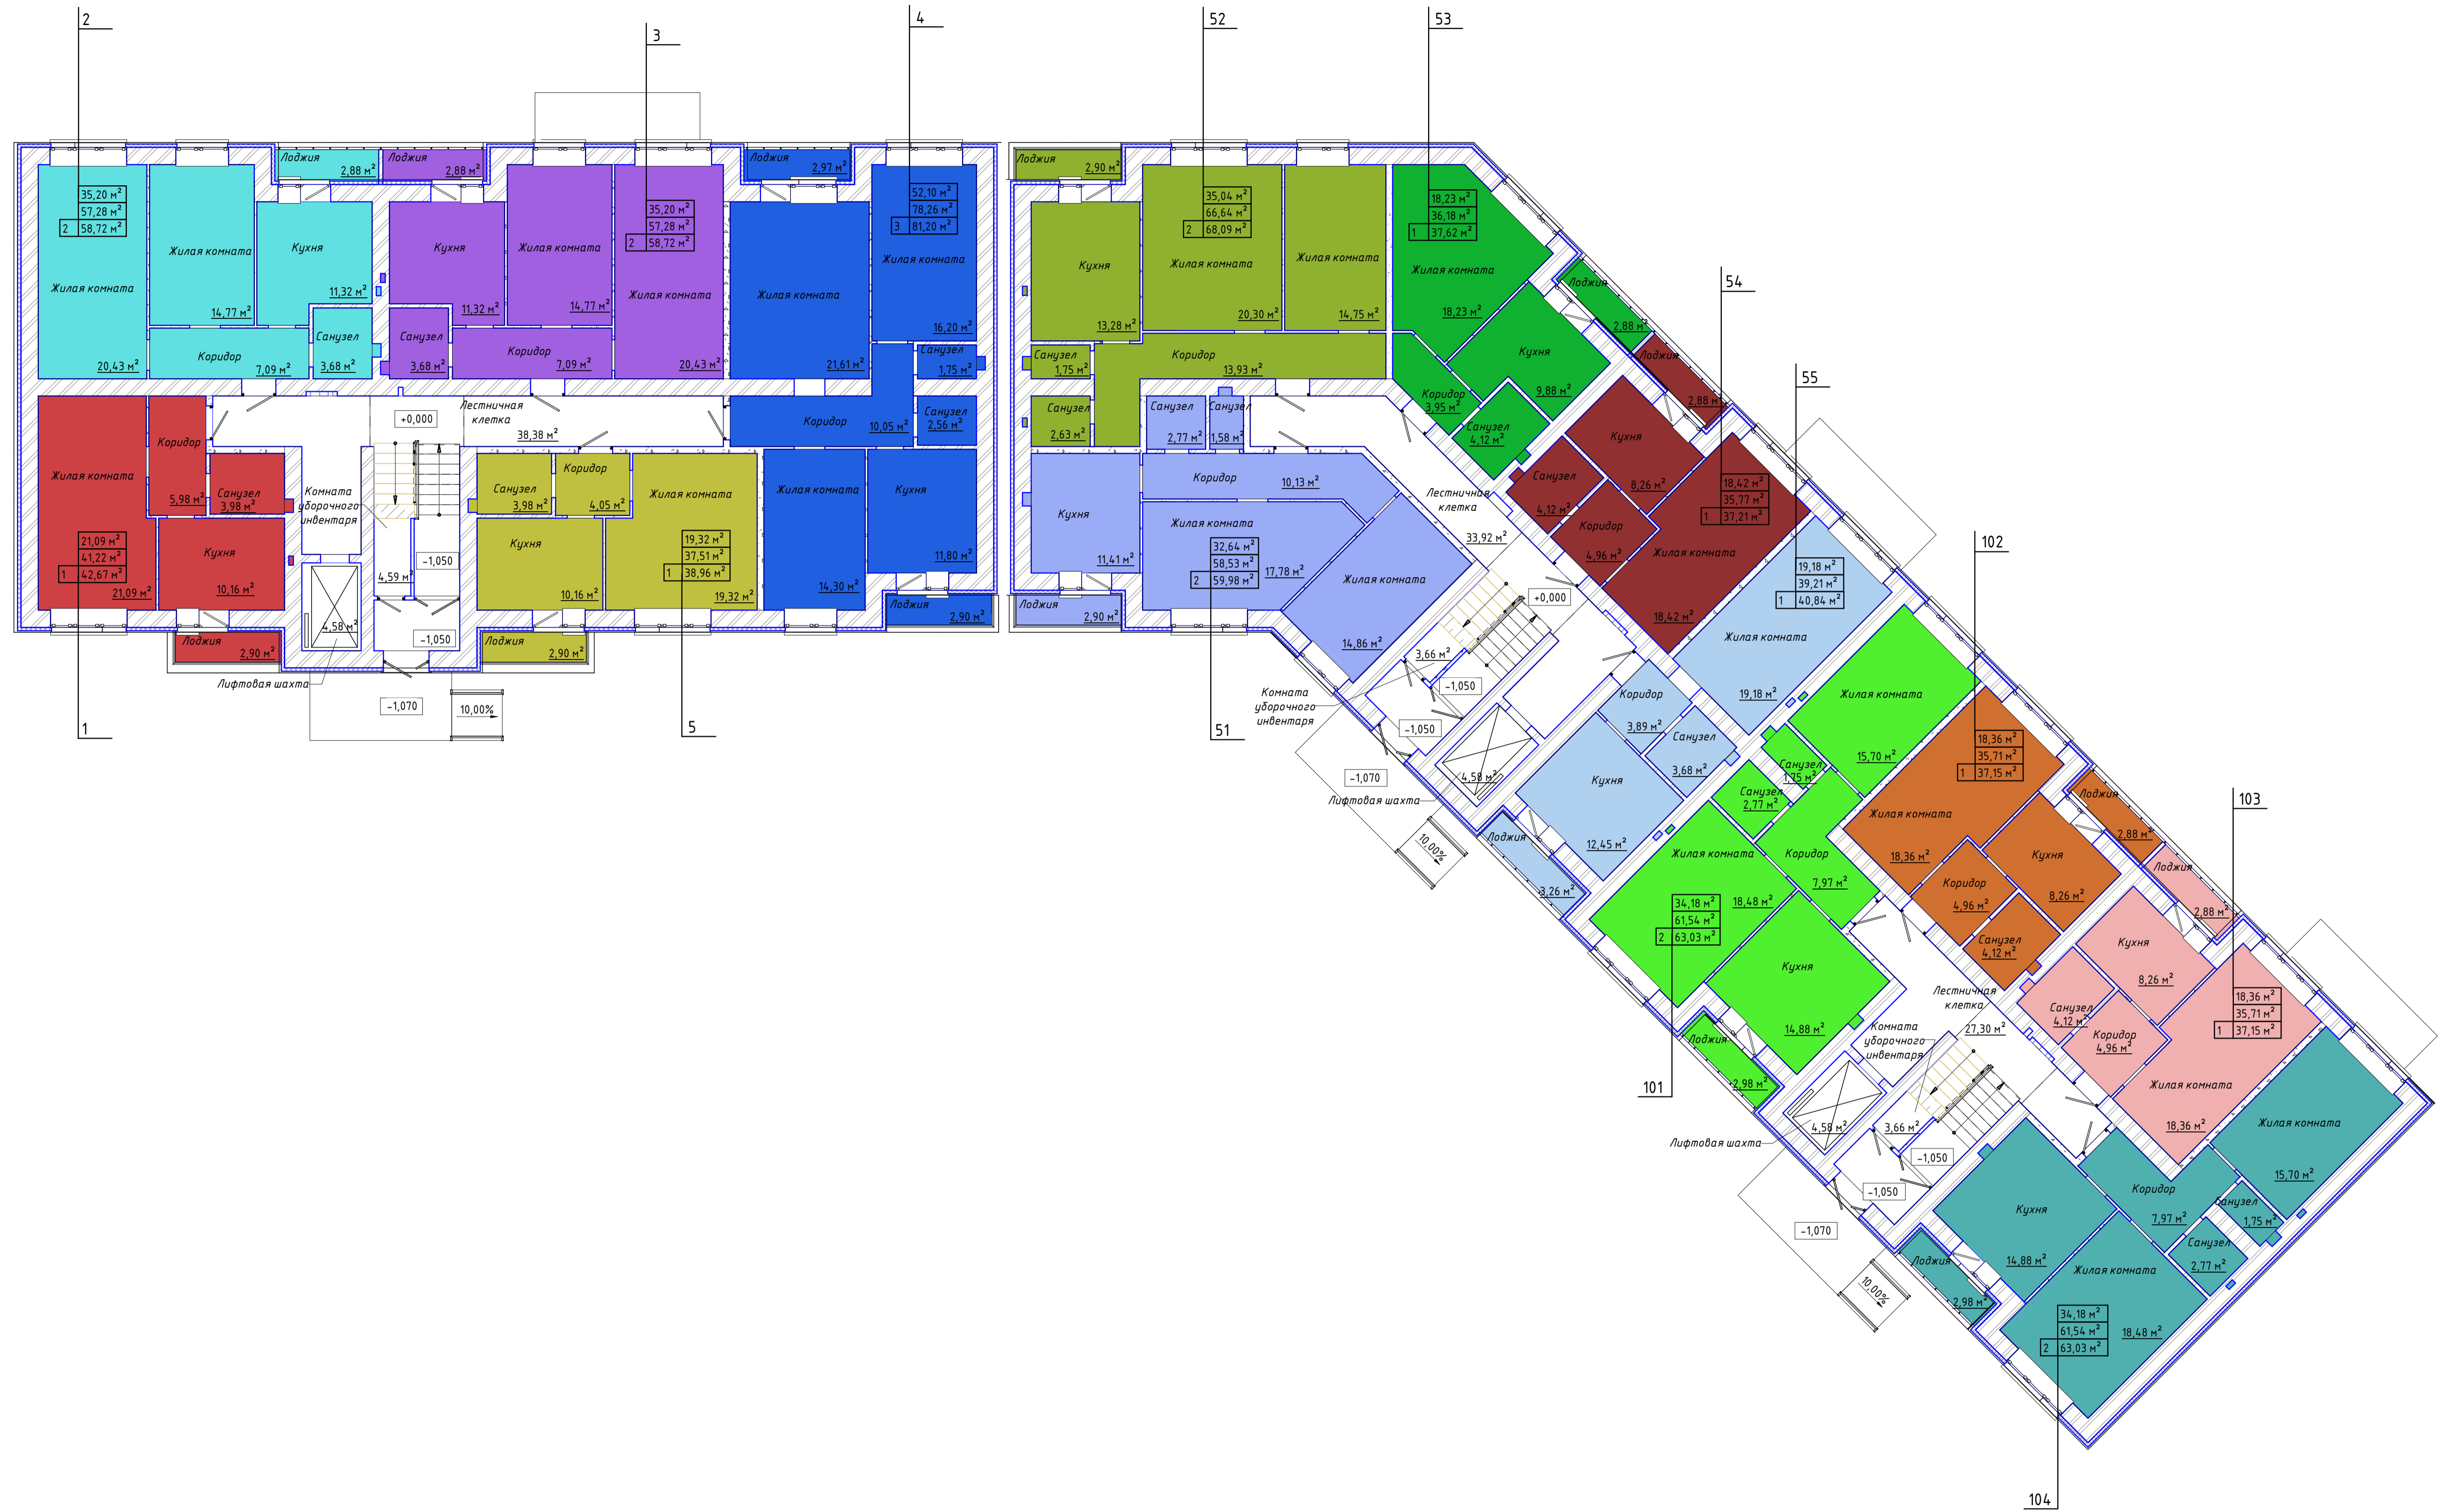


Условные обозначения

- 21,09 м² - Жилая площадь
- 41,22 м² - Площадь квартиры
- 1 42,67 м² - Общая площадь квартиры
- Тип квартиры

14-064 - AP 3 цвет					
Комплекс многоквартирных жилых домов со встроенными торговыми помещениями по адресу: Ростовская область, г. Таганрог, ул. 1-я Котельная, 67					
Изм.	Колуч.	Лист	№ док.	Подпись	Дата
				<i>Миндлин</i>	
Разработал	Григоренко				
ГИП	Миндлин				
Н. Контроль	Ташляков				
2й этап строительства. Корпус №3					Стандия
План 1 этажа					Лист
План 1 этажа					Листов
План 1 этажа					01
План 1 этажа					000 "Новый Проект"

План 2-5 этажа

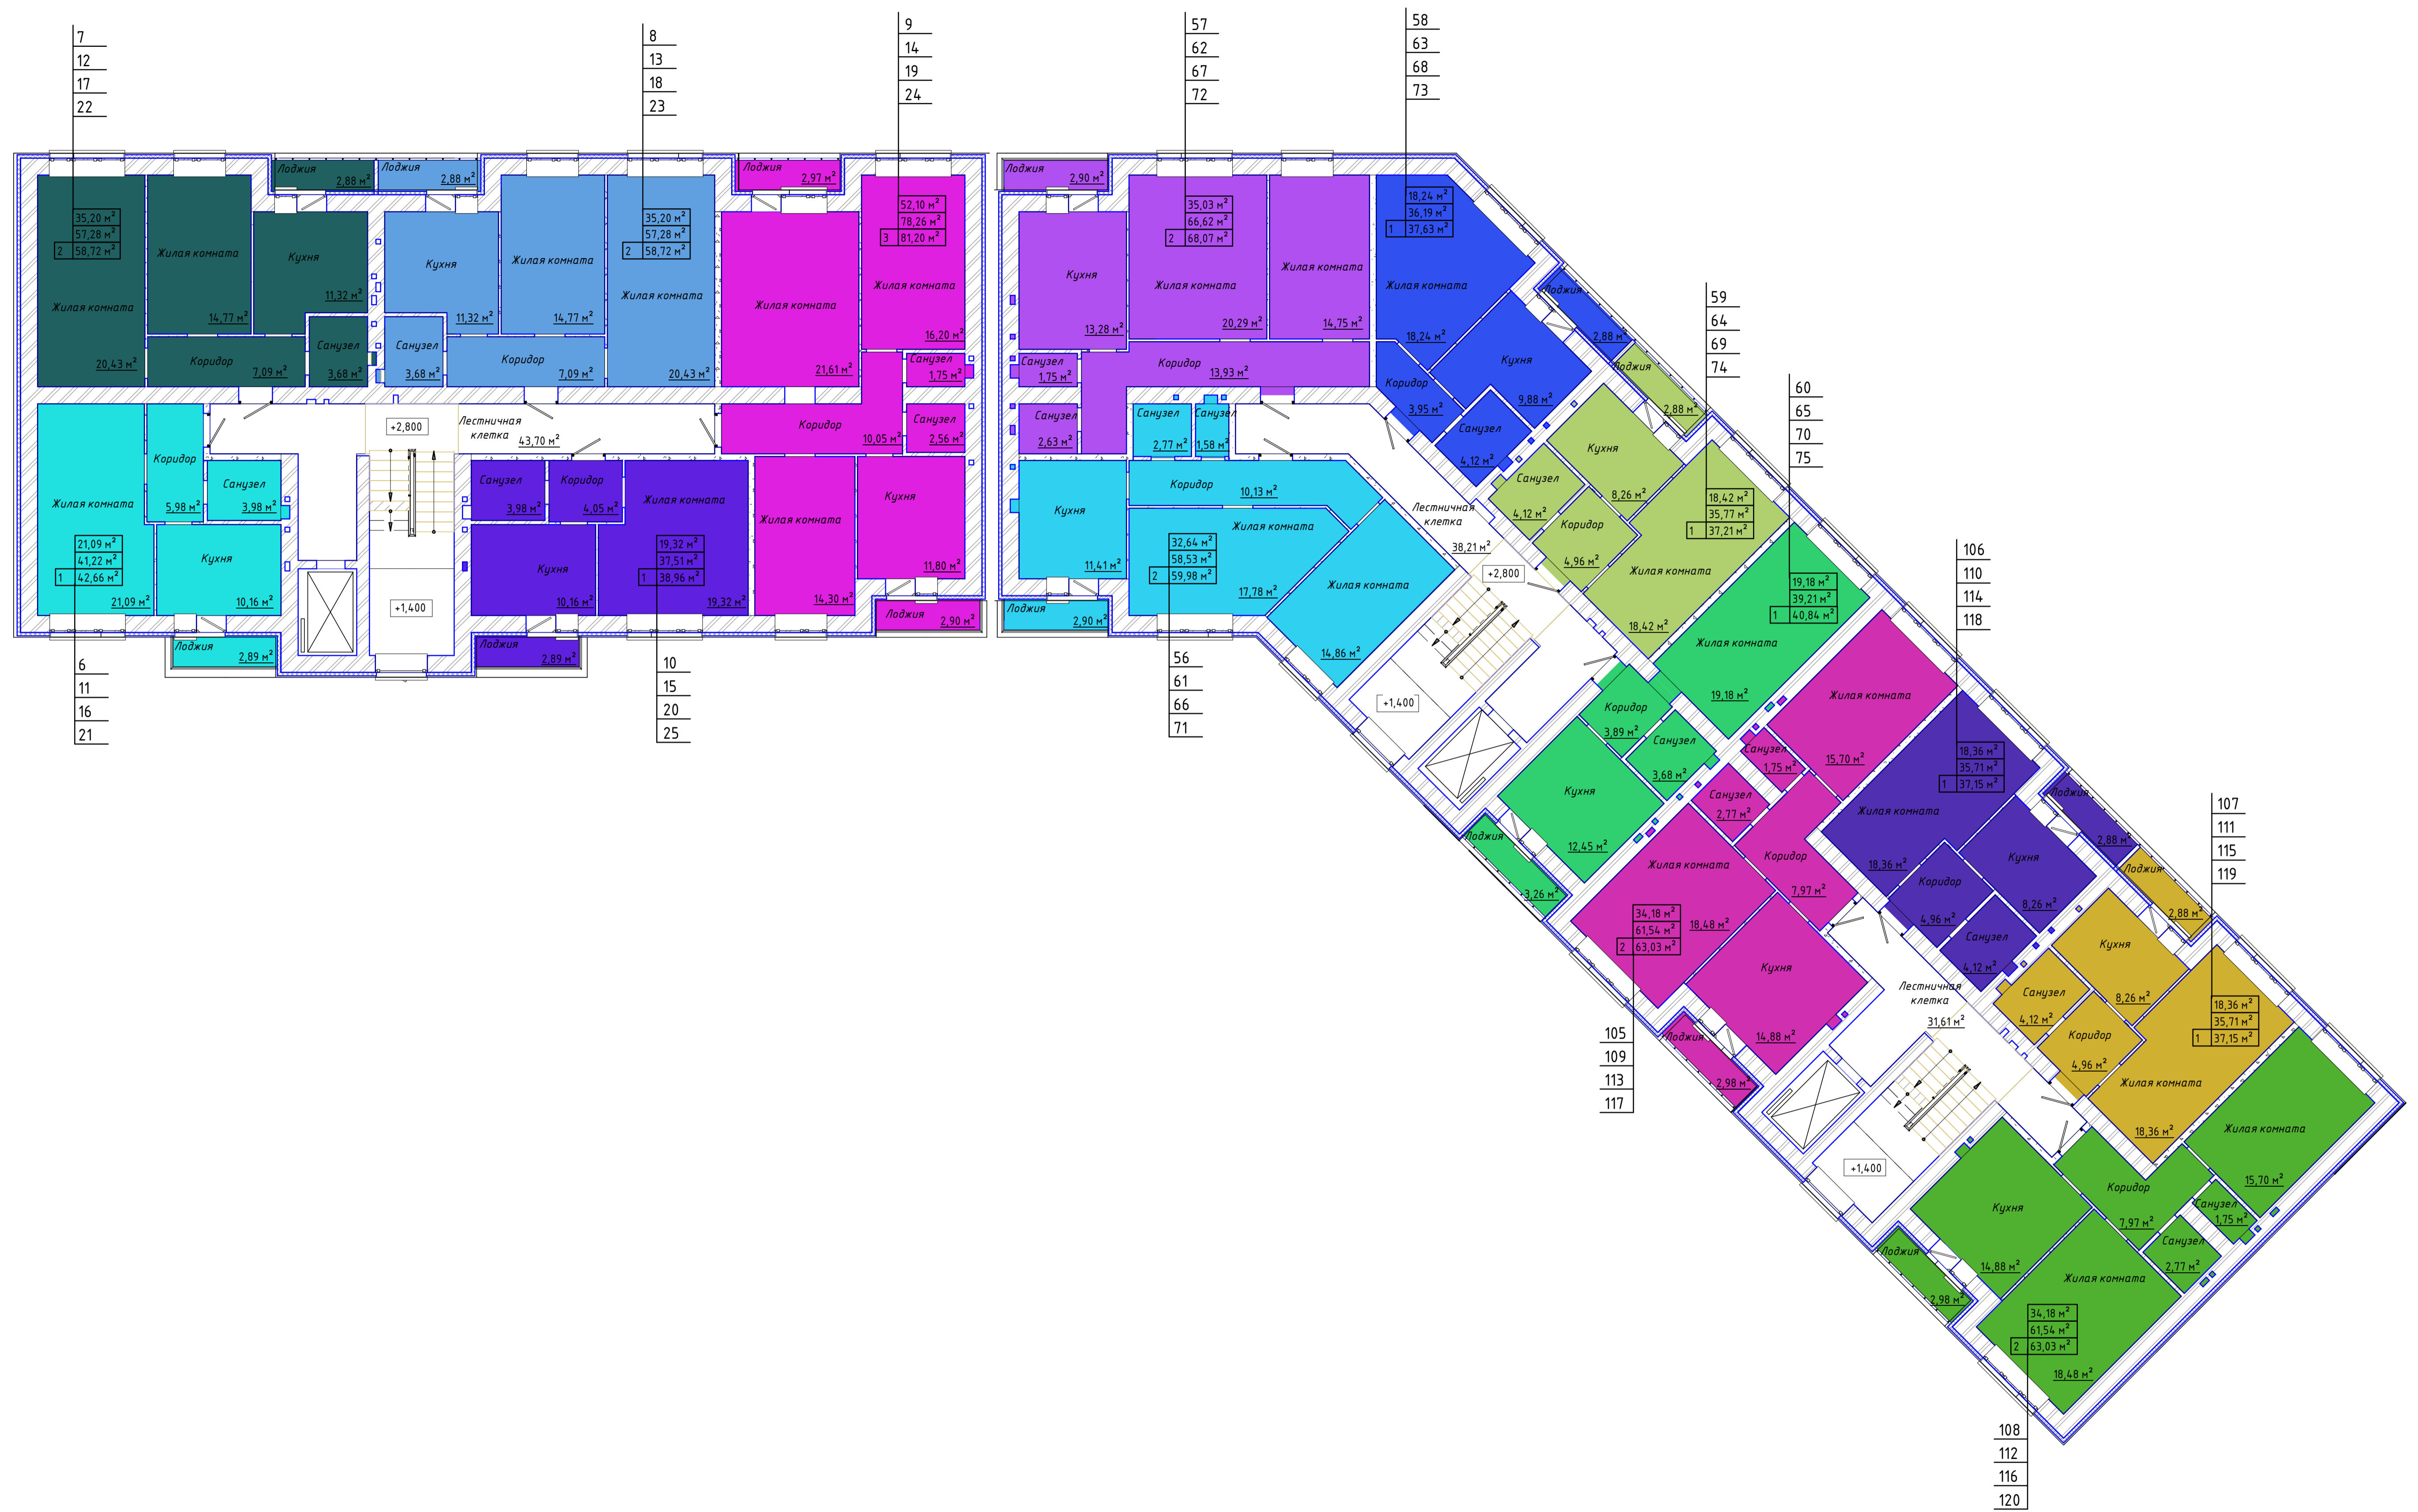

Условные обозначения

- 21,09 м² - Жилая площадь
- 41,22 м² - Площадь квартиры
- 42,66 м² - Общая площадь квартиры
- 1 - Тип квартиры

				14-064 - AP 3 цвет		
				Комплекс многоквартирных жилых домов со встроенными торговыми помещениями по адресу: Ростовская область, г. Таганрог, ул. 1-я Котельная, 67		
Изм.	Колуч.	Лист	№ док.	Подпись	Дата	2й этап строительства. Корпус №3
Разработал	Григоренко			<i>Григоренко</i>		
ГИП	Минцлин			<i>Минцлин</i>		
				Н. Контроль		П 02
				Ташляков		
				План 2-5 этажа		000 "Новый Проект"

План 6-10 этажа



Словные обозначения

- 21,55 м² - Жилая площадь
- 42,16 м² - Площадь квартиры
- 43,60 м² - Общая площадь квартиры
- Тип квартиры

				14-064 - AP 3 цвет		
				Комплекс многоквартирных жилых домов со встроенными торговыми помещениями по адресу: Ростовская область, г. Таганрог, ул. 1-я Котельная, 67		
Изм.	Кол.уч.	Лист	№ док.	Подпись	Дата	
Разработал	Григоренко			<i>Григоренко</i>		
ГИП	Минцлин			<i>Минцлин</i>		
Н. Контроль	Ташляков			<i>Ташляков</i>		
				2й этап строительства. Корпус №3		
				Стация	Лист	Листов
				П	03	
				План 6-10 этажа		
				ООО "Новый Проект"		